



**План-схема мест потери тепла
в государственном учреждении образования
«Ясли – сад №3 г. Мосты»
1 этаж**

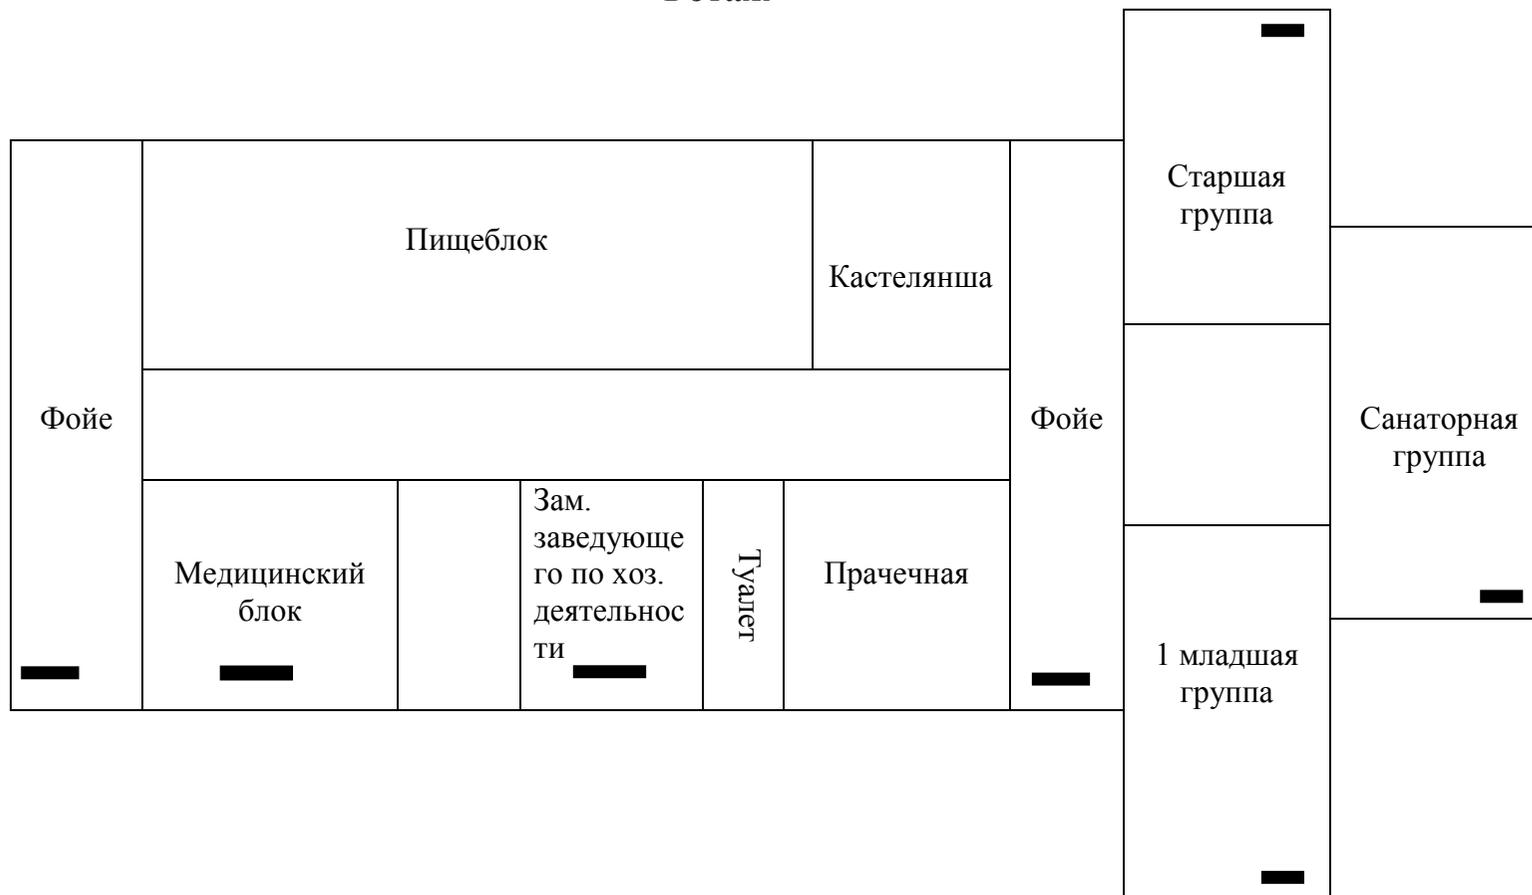

- █** - Окно (деревянная рама, стекло)
- ▬** - Запасной выход

**План-схема мест потери тепла
в государственном учреждении образования
«Ясли – сад №3 г. Мосты»
2 этаж**

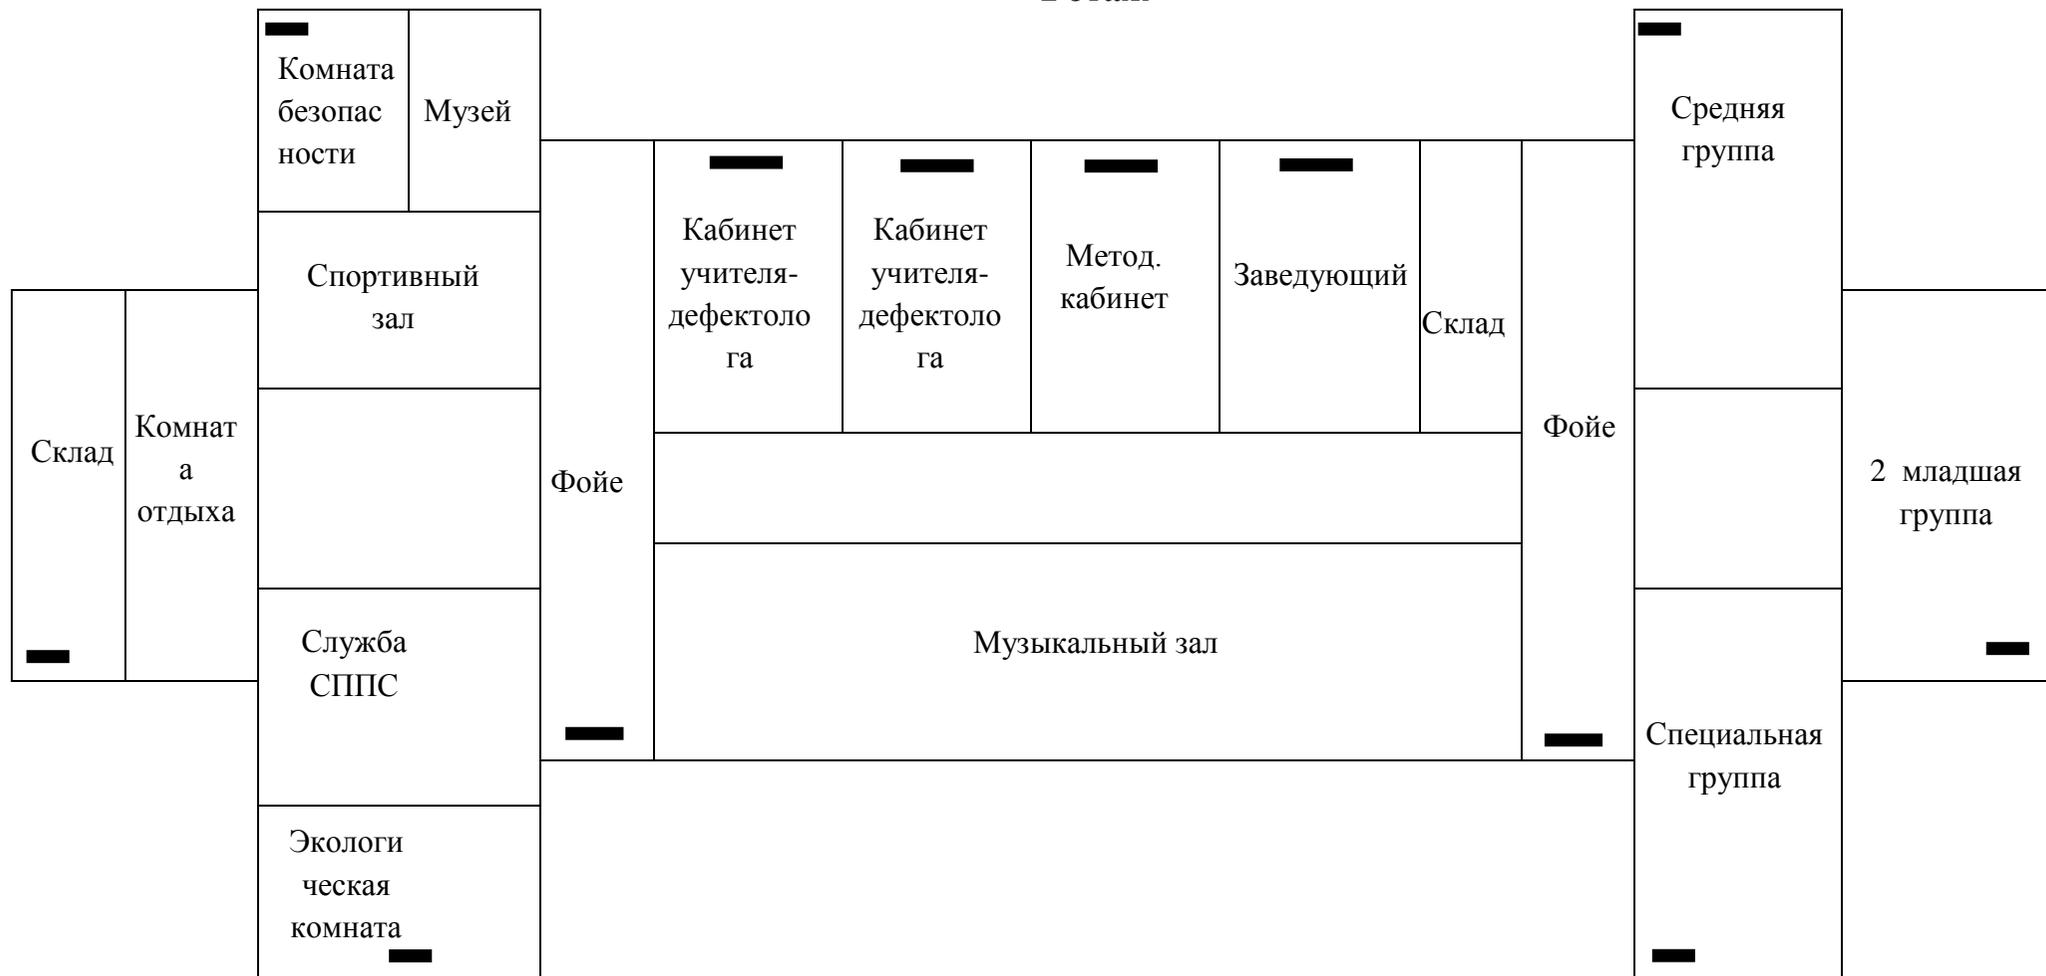

- █** - Окно (деревянная рама, стекло)
- ▬** - Запасной выход