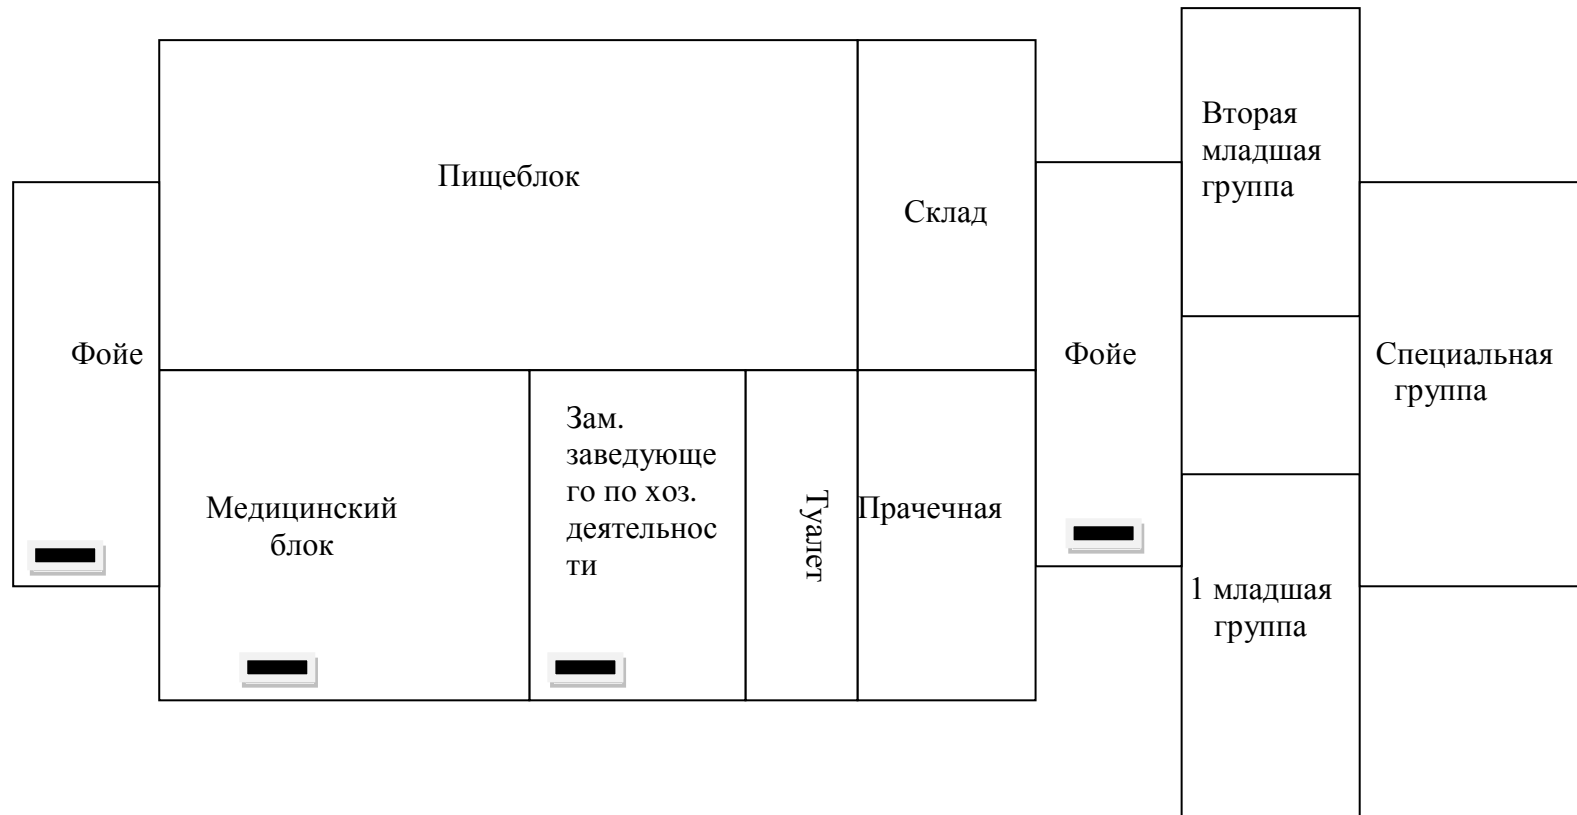
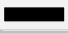
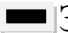
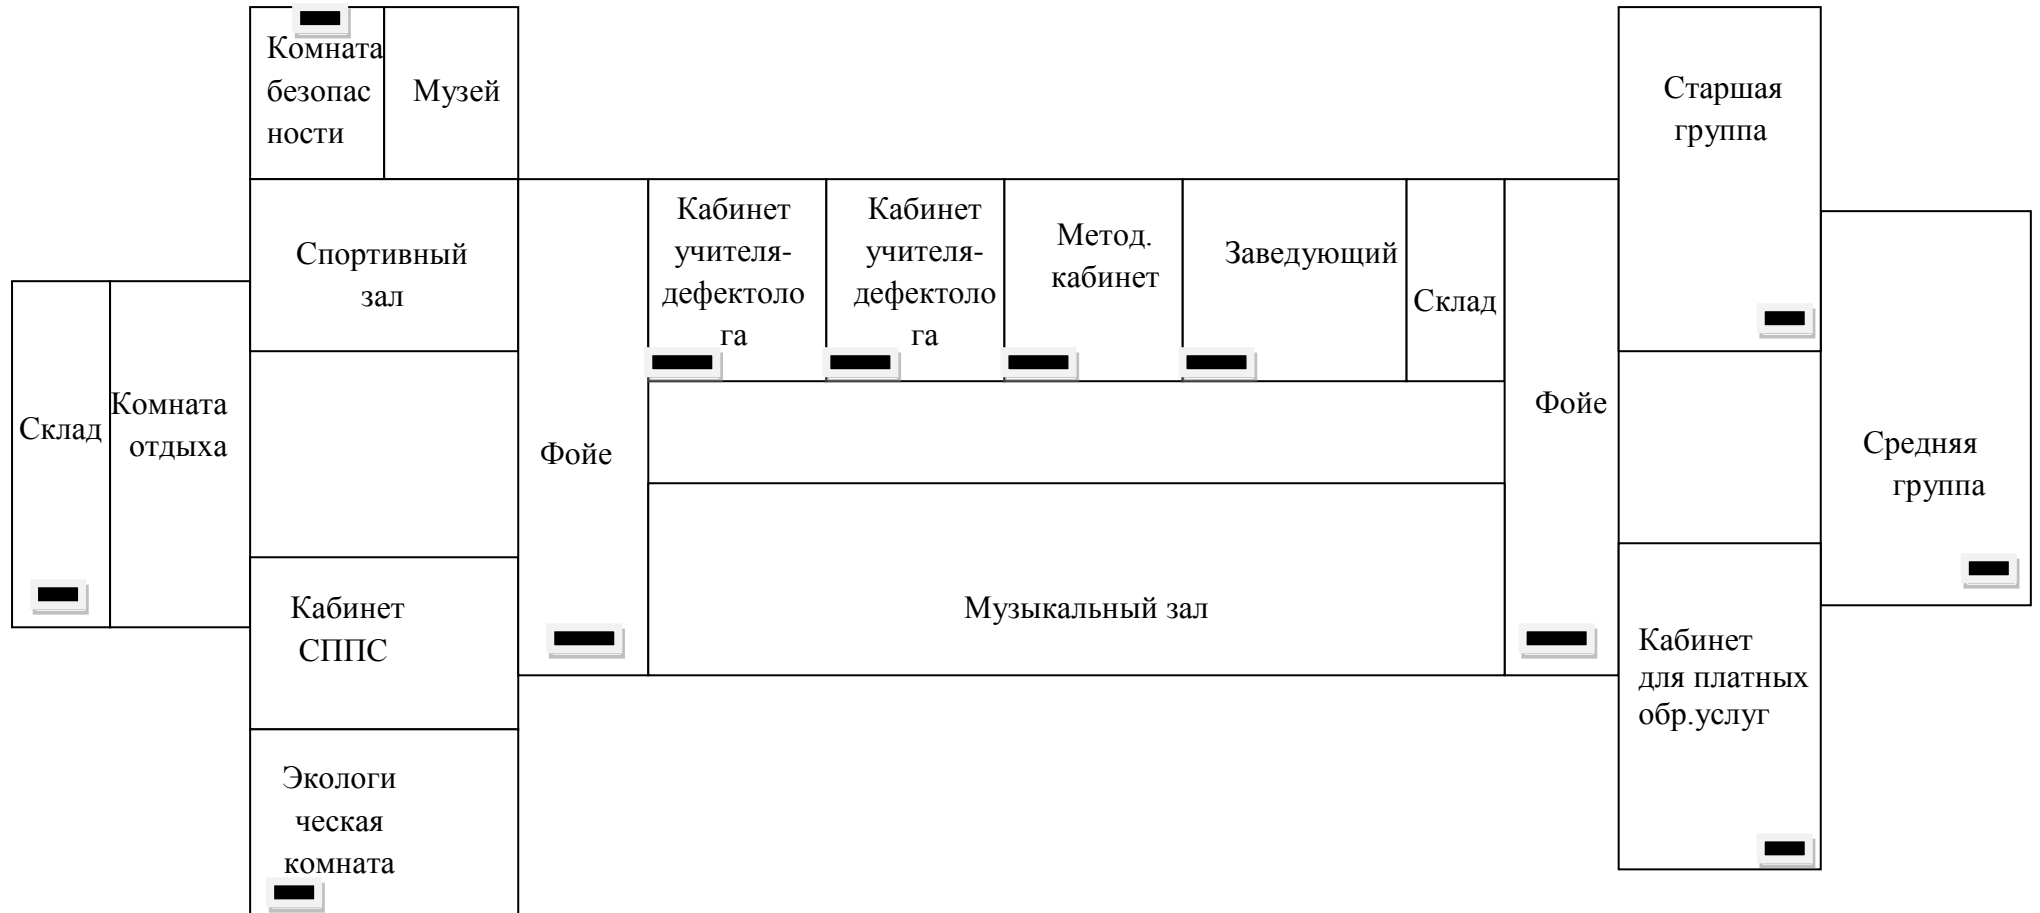


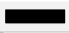

**План-схема мест потери тепла
в государственном учреждении образования
«Детский сад №3 г. Мосты»
1 этаж**



-  Окно (деревянная рама, стекло)
-  Запасной выход (деревянная дверь)

**План-схема мест потери тепла
в государственном учреждении образования
«Детский сад №3 г. Мосты»
2 этаж**



-  Окно (деревянная рама, стекло)
-  Запасной выход (деревянная дверь)